


# DTS BU onderdorpel

## tbv ABC kozijnprofiel

DTS® ABC-dorpel is voorzien van een buitensponning gebaseerd op het traditionele dorpelmodel waarbij het hellende vlak 10 graden schuin af loopt.

ABC – profieldorpel heeft een maatvoering van 67x110mm ABC - profielneuten hebben een maatvoering van 66x110mm

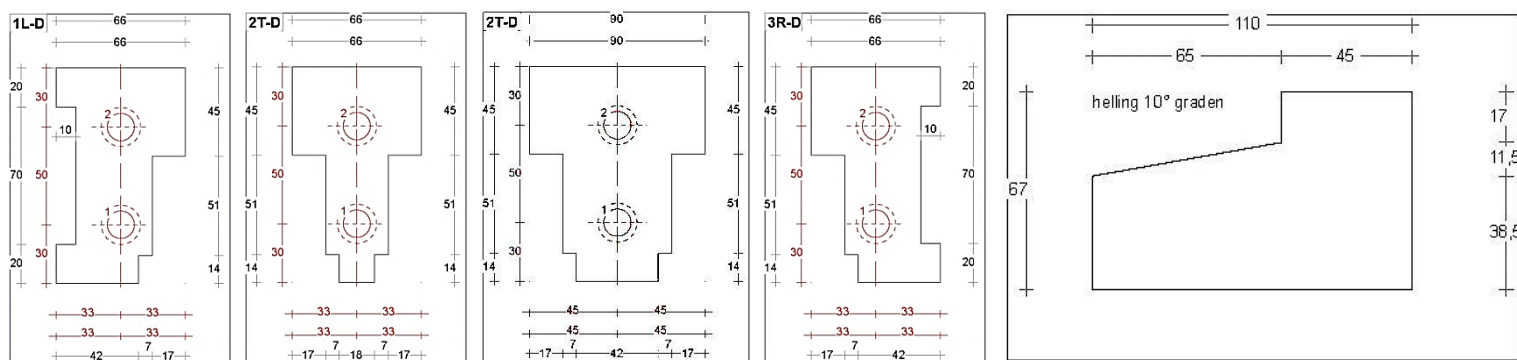

DTS ABC L + R neuten set past op een standaard ABC kozijnprofiel.

Neuten set bestaat uit:  
 1x linkse en 1xrechtse neut,  
 4x DJB Profix plug & bout,  
 4x bevestigingsschroef,  
 2x gestante slabbe



DTS ABC tussenneuten set past op een standaard ABC kozijnprofiel.

Neuten set bestaat uit:  
 1x Tussen neut,  
 2x DJB Profix plug & bout,  
 2x bevestigingsschroef,  
 1x gestante slabbe



DTS is een KOMO gecertificeerd kunststof dorpelsysteem van onbreekbaar, slijtvast en onverwoestbaar Hollodeen. DTS ABC-dorpels worden gebruikt in combinatie met hardhouten stijlen en welke afgestemd op de ABC kozijn profielen. Het DTS dorpelsysteem zorgt voor een langere levensduur van uw kozijnen en schilderwerk,

Waarom DTS:

- Slijtvast en onbreekbaar
- Hoge water- en winddichtheid
- Voorkomt optrekkend vocht
- Geen kit benodigd ivm foam-afdichting
- Voldoet aan 20mm eis van bouwbesluit
- Bestaat tot 90% uit gerecycled materiaal
- Eenvoudig te monteren
- Directe beglazing op de onderdorpel
- Brandwerend tot 30 minuten
- Inbraakwerend tot klasse II
- Door-en-door gekleurd

**NIEUW**  
 Kijk voor alle mogelijkheden met  
 DTS onderdorpels op  
[www.onderdorpels.nl](http://www.onderdorpels.nl)